



Skizze Laubenhäus
Q-Raum
Rathaus


Innen

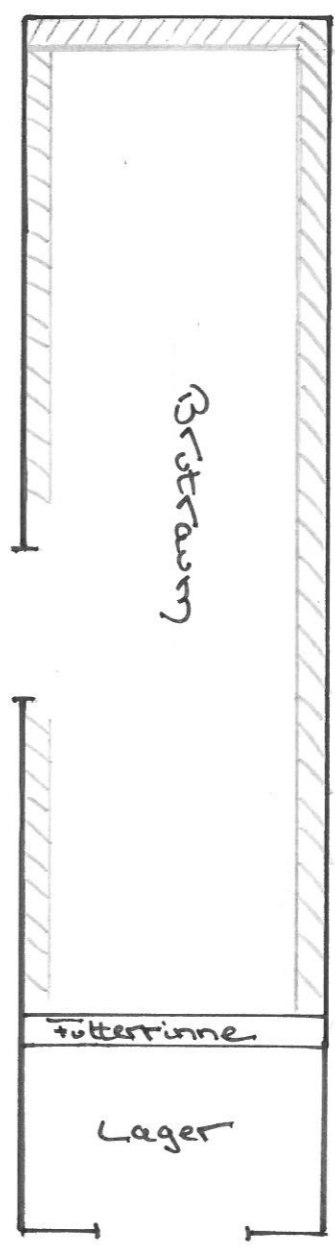

Ober

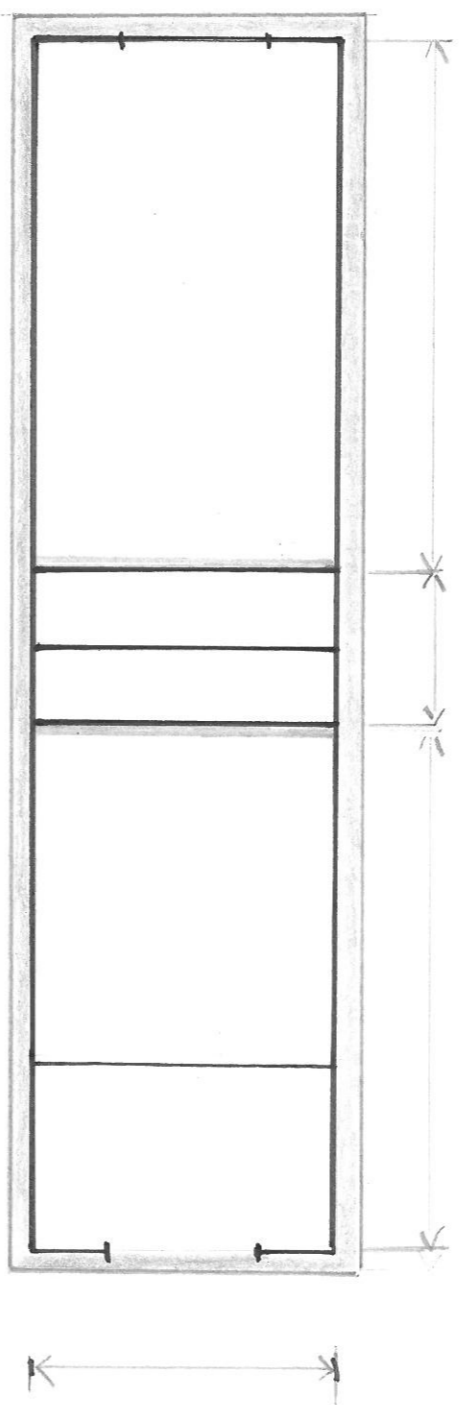

Front

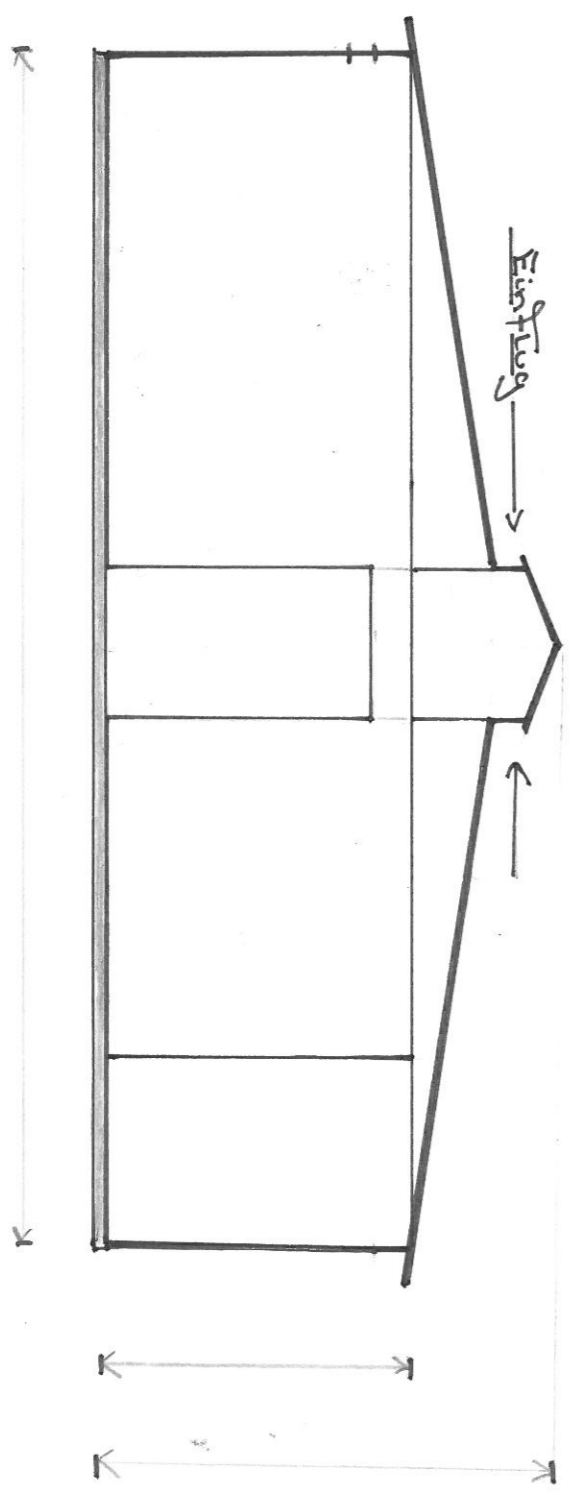

-M-1:50-